







План границ объекта землеустройства

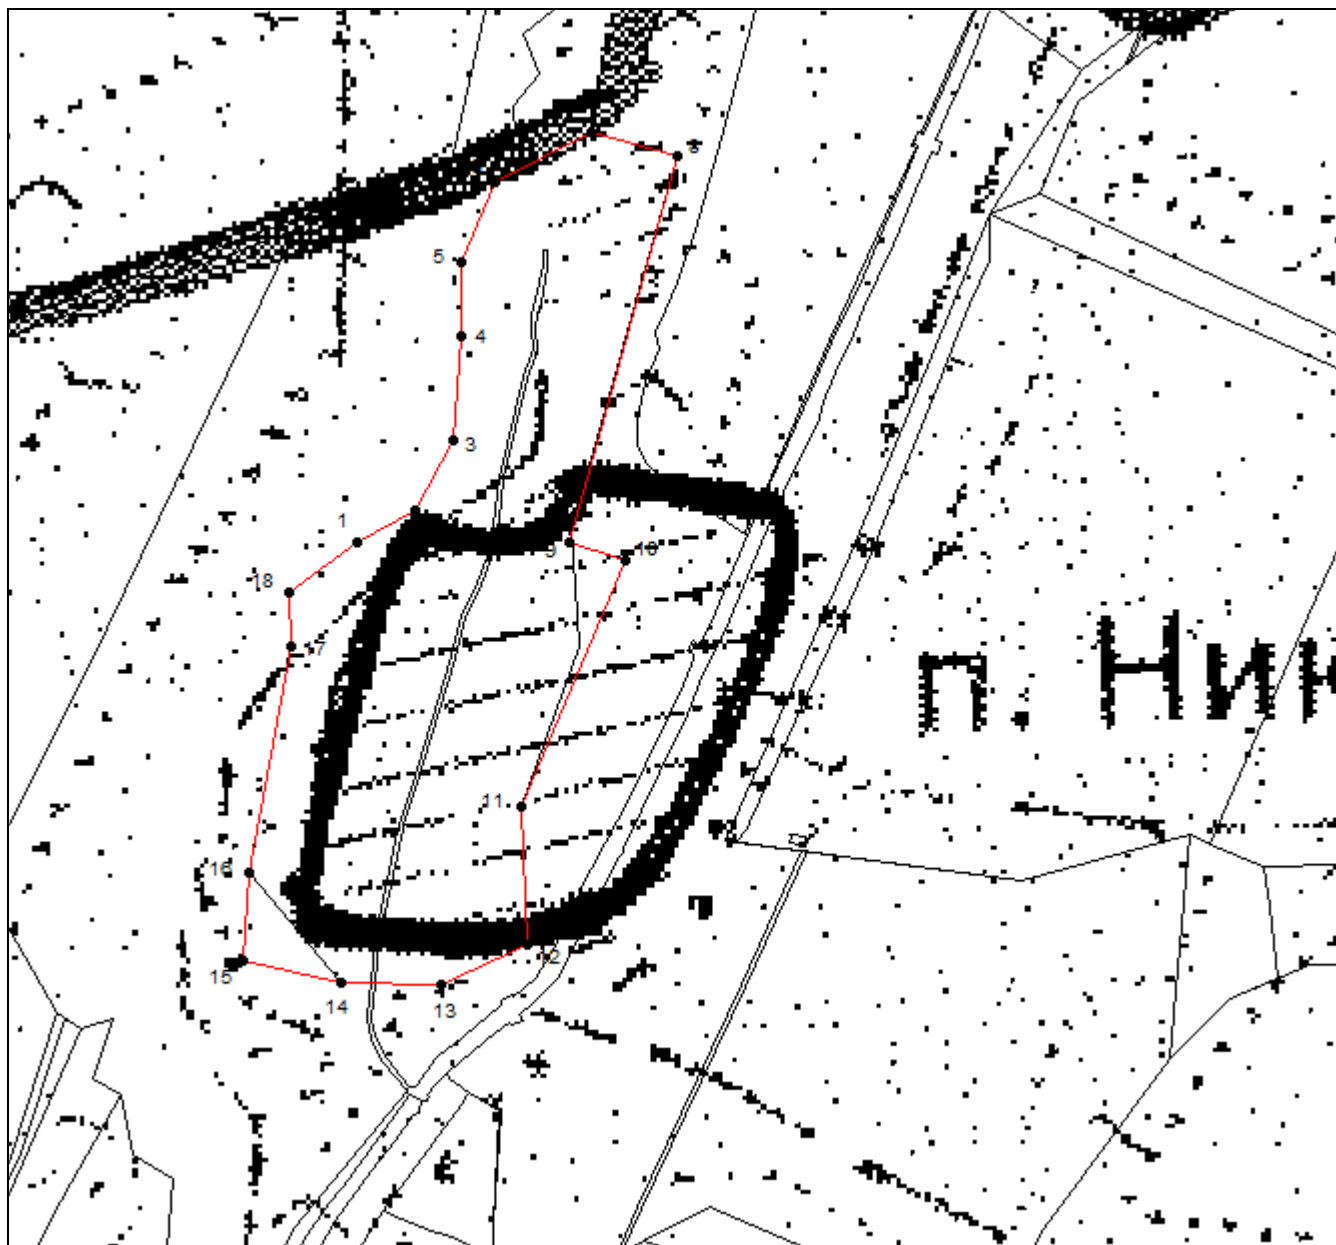

Масштаб 1: 10000

Используемые условные знаки и обозначения:

-  – граница объекта землеустройства,
-  – установленная граница муниципального образования,
-  – установленная граница населенного пункта,
-  – граница земельного участка,
-  – характерная точка объекта землеустройства.

Подпись _____ Дроздова Т. Н. Дата 30 октября 2015

Место для оттиска печати лица, составившего карту (план) объекта землеустройства